

ΕΦΗΜΕΡΙΣ ΤΗΣ ΚΥΒΕΡΝΗΣΕΩΣ
ΤΗΣ ΕΛΛΗΝΙΚΗΣ ΔΗΜΟΚΡΑΤΙΑΣ

ΕΝ ΑΘΗΝΑΙΣ ΤΗ 22 ΣΕΠΤΕΜΒΡΙΟΥ 1980	ΤΕΥΧΟΣ ΤΕΤΑΡΤΟΝ	ΑΡΙΘΜΟΣ ΦΥΛΛΟΥ 529

ΠΕΡΙΕΧΟΜΕΝΑ

ΑΠΑΛΛΟΤΡΙΩΣΕΙΣ

ΑΠΟΦΑΣΕΙΣ

Ἀριθ. 2132 (1)

Περὶ κηρύξεως ὡς ἀναδασωτέας δημόσιας δασικῆς ἐκτάσεως στὴ θέση Σκιντζέζα τῆς Κοινότητας Καλυβίων, τοῦ Νομοῦ Ἀττικῆς, Διαμ. Ἀνατολικῆς Ἀττικῆς.

Ο ΝΟΜΑΡΧΗΣ ΑΤΤΙΚΗΣ
ΔΙΑΜΕΡΙΣΜΑ ΑΝΑΤΟΛΙΚΗΣ ΑΤΤΙΚΗΣ

Σύμφωνα μέ:

1) Τὶς διατάξεις: α) Τοῦ ἄρθρου 117 παρ. 3 τοῦ Συντάγματος τῆς Ἑλλάδος, β) τῶν ἄρθρων 37—43 τοῦ Ν. 998/79 «περὶ προστασίας τῶν δασῶν καὶ τῶν δασικῶν ἐν γένει ἐκτάσεων τῆς Χώρας».

2) Τὴν πρόταση ποὺ ὑποβλήθηκε μὲ τὴ 2119/20.8.80 ἀναφορὰ τοῦ ἁρμόδιου Δασαρχείου Λαυρίου, σχετικὰ μὲ τὴν κήρυξη ὡς ἀναδασωτέας τῆς κατωτέρω δασικῆς ἐκτάσεως.

Ἐπειδὴ ἡ ἔκταση χρειάζεται προστασία γιὰ τὴν ἐπαναδημιουργία τῆς δασικῆς βλαστήσεως ποὺ καταστράφηκε ὁλοσχερῶς ἀπὸ πυρκαγιὰ στὶς 21.6.1980, ἀποφασίζουμε:

Κηρύσσουμε ὡς ἀναδασωτέα, μὲ σκοπὸ τὴν προστασία γιὰ τὴν ἐπαναδημιουργία τῆς δασικῆς βλαστήσεως ποὺ κάηκε, δημόσια δασικὴ ἔκταση διακόσια πενήντα στρέμματα (250).

Ἡ ἔκταση αὐτή, ποὺ βρίσκεται στὴ θέση Σκιντζέζα τῆς περιφέρειας τῆς Κοινότητας Καλυβίων, Νομοῦ Ἀττικῆς, καλυπτόταν ἀπὸ ἀείφυλλα πλατύφυλλα καὶ καταστράφηκε ὁλοσχερῶς στὶς 21.6.1980. Σχετικὸ τὸ σχεδιάγραμμα, τὸ ὁποῖο ἀποτελεῖ ἀναπόσπαστο μέρος τῆς ἀποφάσεως αὐτῆς καὶ στὸ ὁποῖο ἡ ἔκταση φαίνεται περιμετρικὰ διαγραμμισμένη καὶ μὲ ὅρια:

Ἀνατολικά: Μὲ δημόσια δασικὴ ἔκταση.

Δυτικά: Μὲ καλλιέργειες.


Βόρεια: Μὲ καλλιέργειες.

Νότια: Μὲ καλλιέργειες καὶ δημόσια δασικὴ ἔκταση.

Ἡ ἀπόφαση αὐτὴ νὰ δημοσιευθεῖ στὴν Ἐφημερίδα τῆς Κυβερνήσεως.

Ἁγία Παρασκευή, 28 Αὐγούστου 1980

Ὁ Νομάρχης
ΝΙΚΗΤΑΣ Γ. ΚΩΒΑΙΟΣ

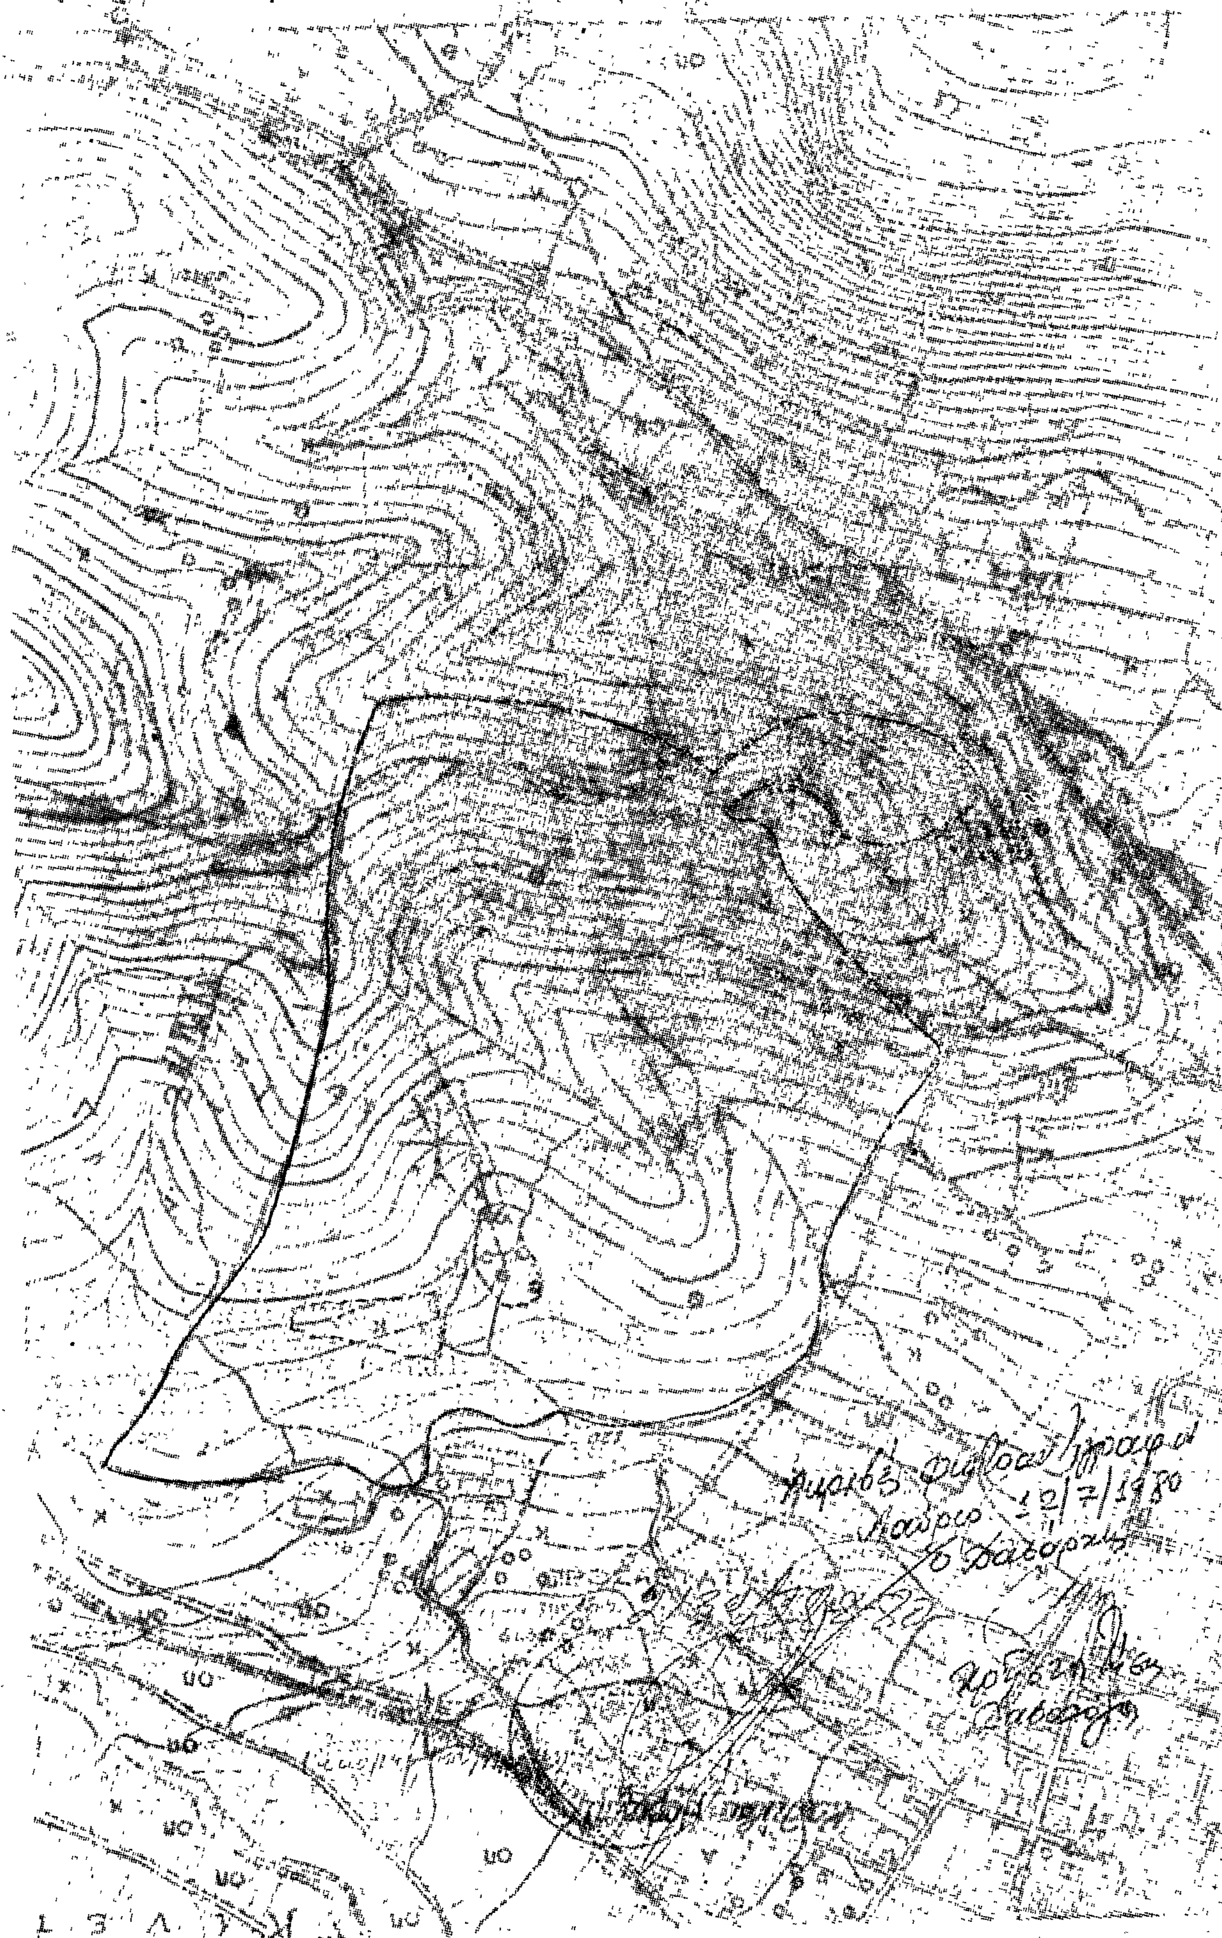

'Αριθ. 12321 (2)

Περὶ ἀναγκαστικῆς ἀπαλλοτριώσεως οἰκοπέδου ποὺ βρίσκεται στὴν περιοχὴ Κοινότητος Πυλίου τῆς νήσου Κῶ, γιὰ ἀρχαιολογικοὺς σκοποὺς στὸ Ν. Δωδεκανήσου.

Ο ΝΟΜΑΡΧΗΣ ΔΩΔΕΚΑΝΗΣΟΥ

Ἔχοντας ὑπόψη:

1) Τὶς διατάξεις τοῦ Ν.Δ. 797/71 «περὶ ἀναγκαστικῶν ἀπαλλοτριώσεων», σὲ συνδυασμὸ μὲ τὶς διατάξεις τοῦ Β.Δ. ἀριθ. 139/71 «περὶ ἁρμοδιότητος Νομαρχῶν πρὸς κήρυξιν ἀναγκαστικῶν ἀπαλλοτριώσεων».

2) Τὶς διατάξεις τοῦ ἄρθρου 1 τοῦ Νόμου ΒΡΞΖ/1893 «περὶ ἀναγκαστικῆς ἀπαλλοτριώσεως ἀκινήτων πρὸς συντήρησιν ἢ ἀνεύρεσιν ἀρχαιοτήτων».

3) Τὸ ἀπόσπασμα τῆς πράξεως τοῦ κεντρικοῦ ἀρχαιολογικοῦ Συμβουλίου ἀριθ. 29/9.11.71, μὲ τὸ ὁποῖο τοῦτο γνωμοδοτεῖ ὁμόφωνα γιὰ τὴν ἀπαλλοτρίωση ἀγροκτήματος, κειμένου στὴν περιοχὴ Πυλίου τῆς νήσου Κῶ γιὰ ἀρχαιολογικοὺς σκοπούς, ἀποφασίζουμε:

Κηρύσσουμε ἀναγκαστικὴ ἀπαλλοτρίωση, λόγῳ δημοσίας ὠφέλειας καὶ εἰδικότερα γιὰ τὴν ἐνέργεια ἀνασκαφῶν πρὸς συντήρηση καὶ ἀνεύρεση ἀρχαιοτήτων οἰκόπεδο ἐκτάσεως τ.μ. 1.507,95 ποὺ βρίσκεται στὴν περιοχὴ τῆς Κοινότητας Πυλίου τῆς νήσου Κῶ, ὅπως αὐτὸ φαίνεται στὸ ὑπὸ κλίμακα 1:100 κτηματολογικὸ διάγραμμα τοῦ μηχανικοῦ 'Ηλ. Μαυροθέντη, ποὺ θεωρήθηκε ἀπὸ τὸ Διευθυντὴ 'Αναστηλώσεων στὶς 3.3.73 καὶ ποὺ προσδιορίζεται μὲ τὰ στοιχεῖα Α, Β, Γ, Δ, Ε, Ζ, Η, Θ, Ι, Κ, Λ, Μ, Α,

Στὴν ἔκταση ποὺ ἀπαλλοτριώνεται προβάλλει δικαιώματα κυριότητος ὁ Στέργος Παπαϊακώβου Ἔψιμος.

Ἡ ἀπαλλοτρίωση κηρύσσεται ὑπὲρ τοῦ Δημοσίου καὶ μὲ δαπάνη τοῦ Ταμείου 'Αρχαιολογικῶν Πόρων καὶ 'Απαλλοτριώσεων.

Ἡ παροῦσα ἀπόφαση νὰ δημοσιευθεῖ στὴν 'Εφημερίδα τῆς Κυβερνήσεως.

Ρόδος, 5 Σεπτεμβρίου 1980

Ὁ Νομάρχης κ.ἀ.α.
Ὁ Διευθυντὴς
Ν. ΛΙΑΡΑΚΟΣ

ΠΟΛΕΟΔΟΜΙΑ

ΑΠΟΦΑΣΕΙΣ

'Αριθ. 36071/1387 (3)

Περὶ ἀναγνωρίσεως ὁδοῦ Αἰγιαλείας στὸν Κολωνὸ ('Αθήνα) Νομοῦ 'Αττικῆς, ὅτι ὑπάρχει πρὶν ἀπὸ τὸ 1923 καὶ χαρακτηρισμοῦ αὐτῆς ὡς διατηρητέας.

Ο ΝΟΜΑΡΧΗΣ ΑΤΤΙΚΗΣ
ΔΙΑΜΕΡΙΣΜΑ ΑΘΗΝΩΝ

Σύμφωνα μέ:

1. Τὶς διατάξεις: α) Τοῦ ἀπὸ 17.7.1923 Ν.Δ. «περὶ σχεδίων πόλεων, κωμῶν καὶ συνοικισμῶν τοῦ Κράτους καὶ ἀνεγέρσεως αὐτῶν».

β) Τοῦ Β. Δ/τος 712/70, ὅπως τροποποιήθηκε μὲ τὰ 677/71 καὶ 198/1972 Β.Δ.

γ) Τοῦ Ν. 3200/55 «περὶ διοικητικῆς ἀποκεντρώσεως», ὅπως ἔχει συμπληρωθεῖ καὶ τροποποιηθεῖ μεταγενέστερα.

δ) Τὴν ἀπὸ 2.7.80 γνωμοδότηση τοῦ Συμβουλίου Δημοσίων Ἔργων τῆς Νομαρχίας μας.

2. Τὴν ἀπὸ 14.5.80 αἴτηση τοῦ Νικολάου Τριάντη.

3) Τοὺς ἀκόλουθους τίτλους ἰδιοκτησίας : 1) Ὑπ' ἀριθ. 51194/1909 Συμβόλαιο Συμβολαιογράφου Εὐθυμίου Α. Γκορίτσα, 2) 2002/1959 Συμβόλαιο Συμβολαιογράφου Θωμαΐδος Ι. Μάνη, ἀπὸ τοὺς ὁποίους προκύπτει ὅτι ἡ ὁδὸς Αἰγιαλείας, στὸν Κολωνό, ὑπάρχει πρὶν ἀπὸ τὸ 1923.

4. Τὸ τοπογραφικὸ σχεδιάγραμμα τῆς 'Αρχιτέκτ. Μελίτας Γκουρτσογιάννη.

5. Τὸ σχετικὸ ρυμοτομικὸ σχέδιο, στὸ ὁποῖο φαίνεται ἡ ἐν λόγῳ ὁδός, ἡ ὁποία περικλείεται ἀπὸ τὶς ὁδοὺς Καπανέως, 'Αγ. Σοφίας, Μ. Λαύρας καὶ Κων/πόλεως, ἀποφασίζουμε:

'Αναγνωρίζουμε ὅτι ἡ ὁδὸς Αἰγιαλείας στὸν Κολωνό, ὑπάρχει νομίμως πρὶν ἀπὸ τὸ ἔτος 1923 καὶ τὴ χαρακτηρίζουμε ὡς διατηρητέα.

Ἡ ὁδὸς αὐτὴ φαίνεται στὸ τοπογραφικὸ σχεδιάγραμμα τῆς 'Αρχιτέκτ. Μελίτας Γκουρτσογιάννη, περικλειόμενη ὑπὸ τὶς ὁδοὺς Καπανέως, 'Αγ. Σοφίας, Μ. Λαύρας καὶ Κων/πόλεως.

Ἡ ἀπόφαση αὐτὴ ποὺ ἰσχύει ἀπὸ τὴν κοινοποίησή της στοὺς παραλῆπτες νὰ δημοσιευθεῖ στὴν 'Εφημερίδα τῆς Κυβερνήσεως.

'Αθῆναι, 28 'Ιουλίου 1980

Ὁ 'Αναπληρωτὴς Νομάρχης κ.ἀ.α.
Ὁ Γενικὸς Διευθυντὴς
Δ. ΜΠΕΛΕΚΟΥΚΙΑΣ

'Αριθ. 301698 (4)

Περὶ ἀναγνωρίσεως ὁδοῦ Νταλιάνη στὸν Δῆμο Πειραιῶς Ν. 'Αττικῆς, ὅτι ὑπάρχει πρὶν ἀπὸ τὸ 1923 καὶ χαρακτηρισμοῦ αὐτῆς ὡς διατηρητέας.

Ο ΝΟΜΑΡΧΗΣ ΑΤΤΙΚΗΣ
ΔΙΑΜΕΡΙΣΜΑ ΠΕΙΡΑΙΩΣ

1. Σύμφωνα μὲ τὶς διατάξεις:

α) Τοῦ ἀπὸ 17.7.1923 Ν.Δ. «περὶ σχεδίων πόλεων, κωμῶν καὶ συνοικισμῶν τοῦ Κράτους καὶ ἀνεγέρσεως αὐτῶν».

β) Τοῦ Β.Δ. 712/1970, ὅπως τροποποιήθηκε μὲ τὰ 677/1971 καὶ 198/1972 Β.Δ.

γ) Τοῦ Ν. 3200/1955 «περὶ διοικητικῆς ἀποκεντρώσεως», ὅπως ἔχει συμπληρωθεῖ καὶ τροποποιηθεῖ μεταγενέστερα.

δ) Τὴν 3/16/2.7.1980 γνωμοδότηση τοῦ Συμβουλίου Δημοσίων Ἔργων τῆς Νομαρχίας μας.

ε) Τὸ Ν.Δ. 1147/1972 περὶ Δ/σεως Μείζονος Πρωτευούσης καὶ τὶς περὶ ὀργανώσεως τῶν Ὑπηρεσιῶν καὶ ἁρμοδιοτήτων αὐτῶν.

2. Τὴν ἀπὸ 25.1.1980 ἀριθ. πρωτ. Π. 271316 αἴτηση τοῦ Γεωργίου Σκάνδαλου καὶ τὴν ἀριθ. 84/1980 πράξη μὴ δυνατότητος τακτοποιήσεως τοῦ Τμήματος 'Απαλλοτριώσεων Υ.Π.Δ.Π.

3. Τοὺς ἀκόλουθους τίτλους ἰδιοκτησίας: 3688/1913 συμβόλαιο Συμβολαιογράφου Πειραιῶς Κυρ. Λαμπαδαρίου, 1794/1950 συμβόλαιο Συμβολαιογράφου Νικαίας Δημοσθένη Κόλλια, ἀπὸ τοὺς ὁποίους προκύπτει ὅτι ἡ ὁδὸς Νταλιάνη στὸν Πειραιὰ ὑπάρχει πρὶν ἀπὸ τὸ 1923.

4. Τὸ τοπογραφικὸ σχεδιάγραμμα τῆς ἀριθ. 84/80 πράξεως τοῦ Τμήματος 'Απαλλοτριώσεων.

5. Τὸ σχετικὸ ρυμοτομικὸ σχέδιο πόλεως στὸ ὁποῖο φαίνεται ἡ ἐν λόγῳ ὁδός, ἀποφασίζουμε:

'Αναγνωρίζουμε ὅτι ἡ ὁδὸς Νταλιάνη μεταξὺ τῶν ὁδῶν Μουδανιῶν καὶ Μεταμορφώσεως, στὴν Παλιὰ Κοκκινιὰ Πειραιῶς ὑπάρχει νομίμως πρὶν ἀπὸ τὸ ἔτος 1923, καὶ τὴ χαρακτηρίζουμε ὡς διατηρητέα.

Ἡ ὁδὸς αὐτὴ φαίνεται στὸ τοπογραφικὸ σχεδιάγραμμα τῆς ἐδῶ κυρουμένης ἀριθ. 84/10.7.1980 πράξεως τοῦ Τμήματος 'Απαλλοτριώσεων.

Ἡ ἀπόφαση αὐτὴ ποὺ ἰσχύει ἀπὸ τὴν ἀνακοίνωση τῆς δημοσιεύσεως, νὰ δημοσιευθεῖ στὴν 'Εφημερίδα τῆς Κυβερνήσεως.

Πειραιεύς, 4 Σεπτεμβρίου 1980

Ὁ Νομάρχης
Π. ΓΕΡΟΓΙΑΝΝΗΣ

ΟΔΟΣ ΚΟΖΑΝΗΣ

ΟΔΟΣ ΑΓ. ΠΑΥΛΟΥ

Τοπογραφικό διάγραμμα, όπου συνοδεύει το με αριθμό [illegible]
μη δυνατότητος τακτοποιήσεως του [illegible] σχηματισθείσης οδού
Δ. [illegible] Πειραιώς. Κλίμαξ 1:200

Αίτημα φορολογίας : 16-3-1986
Αίτημα [illegible] : 18-3-1986
Ν.Δ. 8/9-6-73 [illegible]
Γ.Ο.Κ. προ 9-6-73 [illegible]

Π: 16.0	Π: 6.00	Π: 6.0
Β: 15.0	Β: 7.50	Β: 7.50
Ε: 2000 m2	Ε: 1100 m2	Ε: 1000 m2

Σ. 97/80

[illegible] 1986
Ο Συντάξας
Γ. ΠΑΠΑΔΟΠΟΥΛΟΣ

[illegible] 1986
[illegible] Β' τμήμα
[illegible]

Ἀριθ. ΚΟ/1046 (5)

Περὶ διορθώσεως ἀσυμφωνίας σχεδίου πόλεως Καστοριᾶς καὶ στὰ Ο.Τ. 46 καὶ 47, στὸ Ν. Καστοριᾶς.

Ο ΝΟΜΑΡΧΗΣ ΚΑΣΤΟΡΙΑΣ

Ἔχοντας ὑπόψη:

1. Τὶς διατάξεις τοῦ ἀπὸ 18/27.10.1925 Π.Δ. «περὶ τρόπου διορθώσεως ἀσυμφωνιῶν μεταξὺ ἐγκεκριμένου σχεδίου πόλεως καὶ τοῦ ἐπὶ τοῦ ἐδάφους ἐφαρμοσθέντος τοιούτου».

2. Τὶς διατάξεις τοῦ ἀπὸ 10.5.58 Β.Δ. «περὶ καταργήσεως κλπ. Συμβουλίων καὶ Ἐπιτροπῶν παρὰ ταῖς Νομαρχίαις, ἁρμοδιότητος τῶν Ὑπουργείων Συγκοινωνιῶν, Δημοσίων Ἔργων καὶ Ἐσωτερικῶν».

3. Τὸ ΚΘ/4855/79/11.2.1980 ἔγγραφό μας πρὸς τὸν Δῆμο Καστοριᾶς, μὲ τὸ ὁποῖο ὑποδεικνύεται ὁ ἐνδεδειγμένος τρόπος διορθώσεως τοῦ σχεδίου πόλεως Καστοριᾶς, μετὰ τὴ διαπίστωση ἀσυμφωνίας μεταξὺ τῶν οἰκοδομικῶν γραμμῶν τῶν ἐμφαινομένων στὸ ἐγκεκριμένο σχέδιο τῆς πόλεως καὶ αὐτῶν ποὺ ἔχουν ἐφαρμοσθεῖ ἐπὶ τοῦ ἐδάφους στὴν ὁδὸ Μπιζανίου, ὅπου ἡ ἰδιοκτησία Ἰωάννου Στάθη Ο.Τ. 47.

4. Τὴ γνώμη τοῦ Δήμου Καστοριᾶς, ποὺ διατυπώθηκε στὸ 559/8.5.1980 ἔγγραφό του.

5. Τὸ σχετικὸ τοπογραφικὸ διάγραμμα τῆς ἀνωτέρω περιοχῆς μὲ κλίμακα 1:500, ποὺ εἶναι θεωρημένο, ἀπὸ τὸν Προϊστάμενο Πολεοδομίας καὶ Πολεοδομικῶν Ἐφαρμογῶν, ἀποφασίζουμε:

Ἐγκρίνουμε τὴ διόρθωση τῆς ἀσυμφωνίας τοῦ ρυμοτομικοῦ σχεδίου πόλεως Καστοριᾶς στὴν ὁδὸ Μπιζανίου, ὅπου ἡ ἰδιοκτησία Ἰωάννη Στάθη, Ο.Τ. 47, ὅπως λεπτομερῶς φαίνεται στὸ συνημμένο τοπογραφικὸ διάγραμμα ποὺ εἶναι θεωρημένο ἀπὸ τὸν Προϊστάμενο Πολεοδομίας καὶ Πολεοδομικῶν Ἐφαρμογῶν.

Ἡ ἀπόφαση αὐτὴ μαζὶ μὲ τὸ τοπογραφικὸ διάγραμμα ποὺ τὴν συνοδεύει, νὰ δημοσιευθεῖ στὴν Ἐφημερίδα τῆς Κυβερνήσεως.

Καστοριά, 18 Αὐγούστου 1980

Ὁ Ἀναπληρωτὴς Νομάρχη
ΙΩΑΝΝΗΣ ΜΕΛΦΟΣ

OT 43

OT 44

Τζαμί

OT 46

OT 47

OT 52

Ν.Ο.3

Π.Ο.2

οδός Μητροπόλεως

οδός Μπιζανίου

οδός Τσάγγου Βάσσα

προτεινόμενη διόρθωση

ΑΝΑΚΟΙΝΩΣΕΙΣ

Ἀριθ. Δ1/0/11981 (6)

Περὶ ἀνακοινώσεως παρακαταθέσεως ἀποζημιώσεως ἀκινήτων ποὺ ἔχουν ρυμοτομηθεῖ μὲ τὸ ἐγκεκριμένο ρυμοτομικὸ σχέδιο τοῦ Δήμου Αἰγάλεω, γιὰ τὴ διεύρυνση τῆς Ἱερᾶς ὁδοῦ ἀπὸ τὴν Λεωφ. Κηφισσοῦ μέχρι τὴν ὁδὸ Μυστρᾶ (Π.Α. 161/72).

Ο ΥΠΟΥΡΓΟΣ ΔΗΜΟΣΙΩΝ ΕΡΓΩΝ

Ἔχοντας ὑπόψη :

1) Τὶς διατάξεις τοῦ Ν. Δ/τος τῆς 17.7.1923 «περὶ σχεδίων πόλεων, κωμῶν καὶ συνοικισμῶν τοῦ Κράτους καὶ οἰκοδομῆς αὐτῶν» (ΦΕΚ 228/16.8.1923 τ. Α').

2) Τὶς διατάξεις τοῦ Ν. Δ/τος 797/1971 «περὶ ἀναγκαστικῶν ἀπαλλοτριώσεων» (ΦΕΚ 1/1.1.1971 τ. Α').

3) Τὸν πίνακα παρακαταθέσεως τῆς ἀποζημιώσεως, ποὺ καθορίσθηκε μὲ τὴν ἀπόφαση 1076/30.11.76 τοῦ Μονομελοῦς Πρωτοδικείου Ἀθηνῶν, γιὰ ἀκίνητα ποὺ ρυμοτομήθηκαν μὲ τὸ ἐγκεκριμένο ρυμοτομικὸ σχέδιο τοῦ Δήμου Αἰγάλεω, γιὰ τὴ διεύρυνση τῆς Ἱερᾶς ὁδοῦ ἀπὸ τὴν Λεωφ. Κηφισσοῦ μέχρι τὴν ὁδὸ Μυστρᾶ, σύμφωνα μὲ τὶς ἐνδείξεις τῆς πράξεως ἀναλογισμοῦ 161/72, ἀνακοινώνουμε στὰ πρόσωπα ποὺ ἔχουν ἢ ἀξιώνουν ἐμπράγματα δικαιώματα στὰ παραπάνω ἀκίνητα, ὅτι ἡ ἀποζημίωση τῶν οἰκοπεδικῶν ἐκτάσεων ποὺ ἔχουν ρυμοτομηθεῖ καὶ τῶν ἐπικειμένων τους ὅπως σημειώνονται στὰ στοιχεῖα προδικασίας τοῦ ἄρθρου 5 τοῦ Ν. 653/1977, ἔχει κατατεθεῖ στὸ Ταμεῖο Παρακαταθηκῶν καὶ Δανείων Ἀθηνῶν, ὕστερα ἀπὸ τὸ συμψηφισμὸ δικαιωμάτων καὶ ὑποχρεώσεων ποὺ προβλέπει τὸ ἄρθρο 6 τοῦ Ν. 5269/1931 καὶ μὲ τὴν ἔκδοση τοῦ γραμματίου παρακαταθήκης 599454/2.9.80 συνολικοῦ ποσοῦ 56.549 δραχμῶν.

Ἡ παρακατάθεση τῆς παραπάνω ἀποζημιώσεως ἔγινε ὑπέρ, Μαρίας καὶ Προδρόμου Παπαβασιλείου καὶ θὰ καταβληθεῖ μόνο στὰ πρόσωπα ποὺ θὰ ἀναγνωρισθοῦν ὡς δικαιοῦχοι μὲ ἀπόφαση τοῦ Μονομελοῦς Πρωτοδικείου Ἀθηνῶν.

Ἡ ἀνακοίνωση αὐτὴ νὰ δημοσιευθεῖ στὴν Ἐφημερίδα τῆς Κυβερνήσεως.

Ἀθῆναι, 12 Σεπτεμβρίου 1980

Μὲ ἐντολὴ Ὑπουργοῦ
Ὁ Διευθυντὴς
ΙΩΣΗΦ ΑΡ. ΑΙΓΙΔΗΣ

Ἀριθ. Δ1/0/11978 (7)

Περὶ ἀνακοινώσεως παρακαταθέσεως ἀποζημιώσεως ἀκινήτων ποὺ ἔχουν ρυμοτομηθεῖ μὲ τὸ ἐγκεκριμένο ρυμοτομικὸ σχέδιο τοῦ Δήμου Χαϊδαρίου, γιὰ τὴ διεύρυνση τῆς Ἱερᾶς ὁδοῦ ἀπὸ τὴν ὁδὸ Αἰσχύλου μέχρι τὴν ὁδὸ Πελ/νήσου (Π.Α. 167/72).

Ο ΥΠΟΥΡΓΟΣ ΔΗΜΟΣΙΩΝ ΕΡΓΩΝ

Ἔχοντας ὑπόψη :

1) Τὶς διατάξεις τοῦ Ν. Δ/τος τῆς 17.7.1923 «περὶ σχεδίων πόλεων, κωμῶν καὶ συνοικισμῶν τοῦ Κράτους καὶ οἰκοδομῆς αὐτῶν» (ΦΕΚ 228/16.8.1923 τ. Α').

2) Τὶς διατάξεις τοῦ Ν. Δ/τος 797/1971 «περὶ ἀναγκαστικῶν ἀπαλλοτριώσεων» (ΦΕΚ 1/1.1.1971 τ. Α').

3) Τὸν πίνακα παρακαταθέσεως τῆς ἀποζημιώσεως, ποὺ καθορίσθηκε μὲ τὴν ἀπόφαση 13407/15.9.79 τοῦ Πολυμελοῦς Πρωτοδικείου Ἀθηνῶν, γιὰ ἀκίνητα ποὺ ρυμοτομήθηκαν μὲ τὸ ἐγκεκριμένο ρυμοτομικὸ σχέδιο τοῦ Δήμου Χαϊδαρίου γιὰ τὴ διεύρυνση τῆς Ἱερᾶς ὁδοῦ ἀπὸ τὴν ὁδὸ Αἰσχύλου μέχρι τὴν ὁδὸ Πελ/νήσου, σύμφωνα μὲ τὶς ἐνδείξεις τῆς πράξεως ἀναλογισμοῦ 167/72, ἀνακοινώνουμε στὰ πρόσωπα ποὺ ἔχουν ἢ ἀξιώνουν ἐμπράγματα δικαιώματα στὰ παραπάνω ἀκίνητα, ὅτι ἡ ἀποζημίωση τῶν οἰκοπεδικῶν ἐκτάσεων ποὺ ἔχουν ρυμοτομηθεῖ καὶ τῶν ἐπικειμένων τους ὅπως σημειώνονται στὰ στοιχεῖα προδικασίας τοῦ ἄρθρου 5 τοῦ Ν. 653/1977, ἔχει κατατεθεῖ στὸ Ταμεῖο Παρακαταθηκῶν καὶ Δανείων Ἀθηνῶν, ὕστερα ἀπὸ τὸ συμψηφισμὸ δικαιωμάτων καὶ ὑποχρεώσεων ποὺ προβλέπει τὸ ἄρθρο 6 τοῦ Ν. 5269/1931 καὶ μὲ τὴν ἔκδοση τοῦ γραμματίου παρακαταθήκης 599457/2.9.80 συνολικοῦ ποσοῦ 89.508 δραχμῶν.

Ἡ παρακατάθεση τῆς παραπάνω ἀποζημιώσεως ἔγινε ὑπέρ, Μαρίας Π. Παπασπηλιοπούλου καὶ Ἑλένης συζ. Π. Κεφάλα καὶ θὰ καταβληθεῖ μόνο στὰ πρόσωπα ποὺ θὰ ἀναγνωρισθοῦν ὡς δικαιοῦχοι μὲ ἀπόφαση τοῦ Μονομελοῦς Πρωτοδικείου Ἀθηνῶν.

Ἡ ἀνακοίνωση αὐτὴ νὰ δημοσιευθεῖ στὴν Ἐφημερίδα τῆς Κυβερνήσεως.

Ἀθῆναι, 12 Σεπτεμβρίου 1980

Μὲ ἐντολὴ Ὑπουργοῦ
Ὁ Διευθυντὴς
ΙΩΣΗΦ ΑΡ. ΑΙΓΙΔΗΣ

ΑΠΟ ΤΟ ΕΘΝΙΚΟ ΤΥΠΟΓΡΑΦΕΙΟ